


Схема расположения границ публичного сервитута

Площадь публичного сервитута 8783 м²

Координаты, м

Обозначение характерных точек границ

№	X	Y	№	X	Y
1	460294.23	2213140.84	37	460379.98	2213294.89
2	460296.06	2213138.33	38	460372.19	2213288.56
3	460297.93	2213136.83	39	460375.71	2213283.57
4	460300.83	2213121.20	40	460365.91	2213272.61
5	460310.71	2213122.73	41	460355.61	2213260.05
6	460308.34	2213135.51	42	460323.36	2213218.65
7	460309.13	2213135.61	43	460314.64	2213234.30
8	460309.46	2213153.55	44	460309.25	2213229.66
9	460306.32	2213181.24	45	460306.39	2213228.54
10	460325.94	2213205.70	46	460315.45	2213212.30
11	460363.43	2213253.81	47	460308.88	2213203.75
12	460373.51	2213266.11	48	460291.07	2213189.21
13	460386.18	2213280.29	49	460285.78	2213183.08
14	460388.01	2213282.56	50	460286.22	2213180.34
15	460420.08	2213310.90	51	460285.58	2213180.23
16	460484.31	2213417.80	52	460286.42	2213175.24
17	460466.14	2213444.82	53	460286.77	2213173.15
18	460435.79	2213475.69	54	460290.66	2213149.93
19	460350.84	2213455.83	55	460285.47	2213149.17
20	460266.93	2213611.64	1	460294.23	2213140.84
21	460244.21	2213646.90			
22	460236.95	2213649.82			
23	460211.28	2213684.20			
24	460199.00	2213687.78			
25	460199.07	2213677.34			
26	460205.26	2213675.54			
27	460230.61	2213641.58			
28	460237.53	2213638.80			
29	460258.31	2213606.56			
30	460342.50	2213450.23			
31	460346.92	2213444.65			
32	460432.59	2213464.67			
33	460458.36	2213438.46			
34	460472.47	2213417.50			
35	460412.30	2213317.38			
36	460382.61	2213291.14			

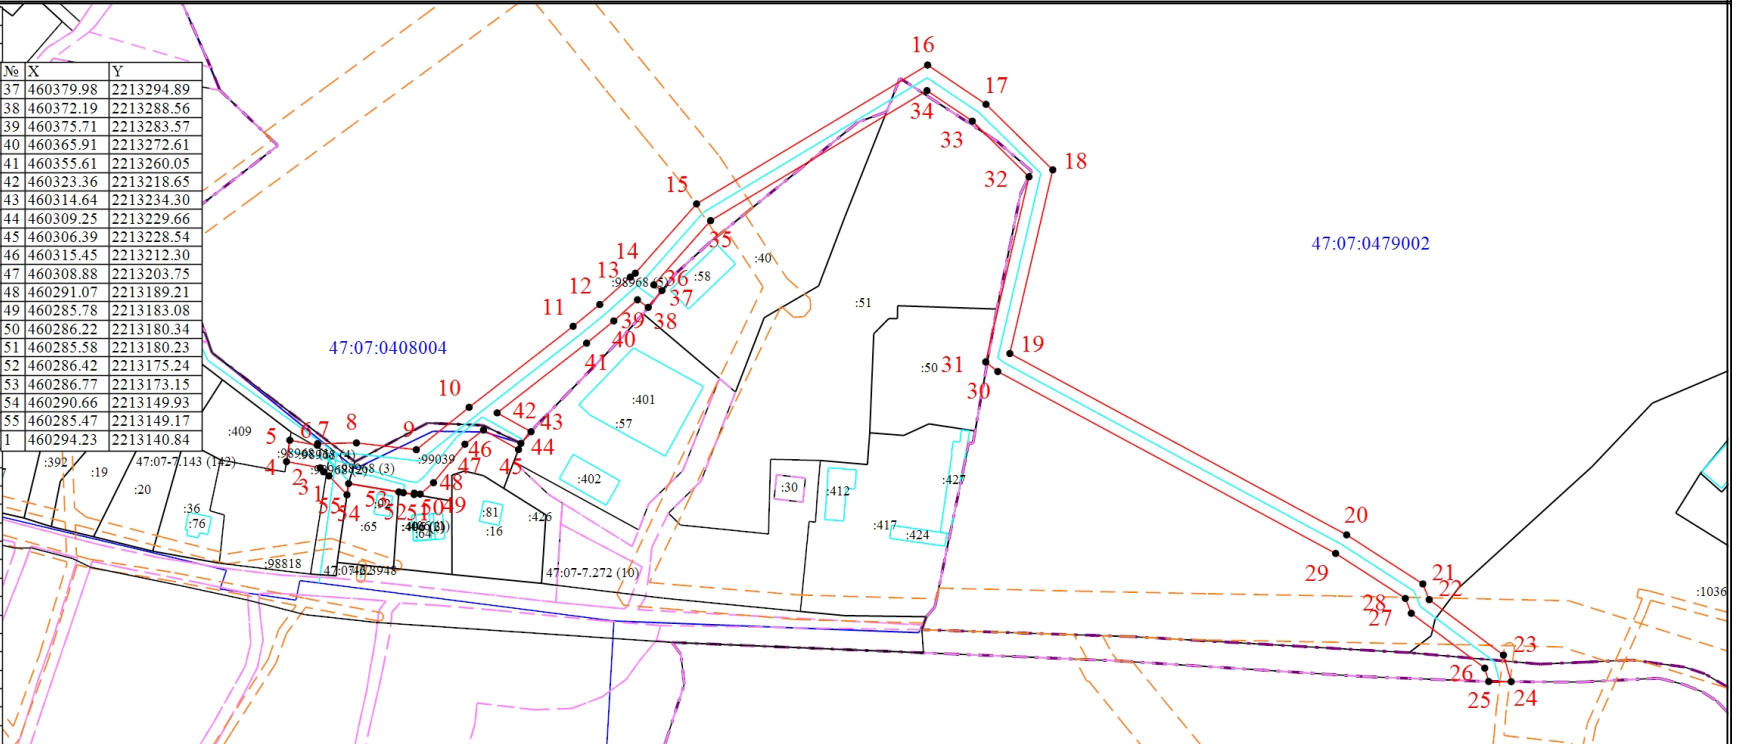

Масштаб 1:3500

Условные обозначения

- - Граница публичного сервитута
- - Характерная точка границы земельного участка, сведения ЕГРН о которой соответствуют требованиям, установленным в соответствии с частью 13 статьи 22 Федерального закона от 13 июля 2015 г. N 218-ФЗ "О государственной регистрации недвижимости"
- 1 - Обозначение новой характерной точки
- - Часть границы, сведения ЕГРН о которой позволяют однозначно определить ее положение на местности
- - Граница здания, сооружения
- - Граница кадастрового квартала
- - - - Граница населенного пункта
- - - - Граница территориальной зоны
- - - - Граница зоны с особыми условиями
- :415 - Кадастровый номер объекта недвижимости
- 47:07:0408004 - Номер кадастрового квартала