

ГРАФИЧЕСКОЕ ОПИСАНИЕ
местоположения границ публичного сервитута

Публичный сервитут в целях эксплуатации объекта электросетевого хозяйства ВЛ 35 кВ Касимовская
(наименование объекта, местоположение границ которого описано (далее - объект))

Раздел 1

Сведения об объекте		
№ п/п	Характеристики объекта	Описание характеристик
1	2	3
1	Местоположение объекта	Ленинградская область, Всеволожский район
2	Площадь объекта +/- величина погрешности определения площади (Р+/- Дельта Р)	345346 кв.м ± 136.42 кв.м
3	Иные характеристики объекта	Публичный сервитут под объект электросетевого хозяйства. Цель установления: в соответствии со ст.39.37 Земельного Кодекса РФ "Цели установления публичного сервитута". В порядке, предусмотренном настоящей главой, публичный сервитут устанавливается для использования земельных участков и (или) земель в следующих целях: п.1. Размещение объектов электросетевого хозяйства, тепловых сетей, водопроводных сетей, сетей водоотведения, линий и сооружений связи, линейных объектов системы газоснабжения, нефтепроводов и нефтепродуктопроводов, их неотъемлемых технологических частей, если указанные объекты являются объектами федерального, регионального или местного значения, либо необходимы для организации электро-, газо-, тепло-, водоснабжения населения и водоотведения, подключения (технологического присоединения) к сетям инженерно-технического обеспечения, либо переносятся в связи с изъятием земельных участков, на которых они ранее располагались, для государственных или муниципальных нужд.

Раздел 2

Сведения о местоположении границ объекта					
1. Система координат <u>МСК-47, зона 2</u>					
2. Сведения о характерных точках границ объекта					
Обозначение характерных точек границ	Координаты, м		Метод определения координат характерной точки	Средняя квадратическая погрешность положения характерной точки (M_t), м	Описание обозначения точка местности (при наличии)
	X	Y			
1	2	3	4	5	6
1	460595.42	2207690.11	Аналитический метод	0.10	–
2	460732.46	2207685.75	Аналитический метод	0.10	–
3	460876.00	2207679.62	Аналитический метод	0.10	–
4	461048.30	2207670.28	Аналитический метод	0.10	–
5	461141.28	2207705.98	Аналитический метод	0.10	–
6	461334.99	2207711.71	Аналитический метод	0.10	–
7	461511.78	2207713.66	Аналитический метод	0.10	–
8	461687.71	2207716.34	Аналитический метод	0.10	–
9	461864.81	2207720.24	Аналитический метод	0.10	–
10	462035.25	2207797.32	Аналитический метод	0.10	–
11	462212.90	2207875.38	Аналитический метод	0.10	–
12	462395.79	2207955.66	Аналитический метод	0.10	–
13	462525.71	2208012.73	Аналитический метод	0.10	–
14	462675.53	2208077.48	Аналитический метод	0.10	–
15	462870.51	2208160.01	Аналитический метод	0.10	–
16	462940.23	2208269.20	Аналитический метод	0.10	–
17	463009.54	2208367.58	Аналитический метод	0.10	–
18	463012.16	2208565.46	Аналитический метод	0.10	–
19	463017.65	2208765.12	Аналитический метод	0.10	–
20	463024.02	2208997.62	Аналитический метод	0.10	–
21	463030.55	2209219.24	Аналитический метод	0.10	–
22	463038.37	2209465.24	Аналитический метод	0.10	–
23	463045.06	2209690.00	Аналитический метод	0.10	–
24	463050.93	2209902.98	Аналитический метод	0.10	–
25	463056.42	2210100.63	Аналитический метод	0.10	–
26	463062.56	2210306.99	Аналитический метод	0.10	–
27	463068.50	2210517.43	Аналитический метод	0.10	–
28	463074.58	2210721.40	Аналитический метод	0.10	–
29	463081.64	2210960.80	Аналитический метод	0.10	–
30	463090.79	2211163.20	Аналитический метод	0.10	–
31	463137.45	2211327.36	Аналитический метод	0.10	–
32	463193.34	2211508.99	Аналитический метод	0.10	–
33	463258.07	2211718.21	Аналитический метод	0.10	–
34	463321.38	2211925.26	Аналитический метод	0.10	–
35	463384.82	2212132.91	Аналитический метод	0.10	–
36	463433.15	2212287.85	Аналитический метод	0.10	–
37	463495.56	2212490.30	Аналитический метод	0.10	–
38	463559.47	2212698.40	Аналитический метод	0.10	–
39	463640.38	2212962.57	Аналитический метод	0.10	–
40	463720.57	2213224.07	Аналитический метод	0.10	–
41	463803.55	2213494.40	Аналитический метод	0.10	–
42	463904.03	2213817.75	Аналитический метод	0.10	–
43	463834.32	2213973.51	Аналитический метод	0.10	–
44	463717.68	2214138.78	Аналитический метод	0.10	–
45	463605.59	2214299.68	Аналитический метод	0.10	–
46	463490.41	2214464.37	Аналитический метод	0.10	–
47	463372.67	2214633.95	Аналитический метод	0.10	–
48	463264.28	2214790.13	Аналитический метод	0.10	–
49	463140.56	2214967.88	Аналитический метод	0.10	–
50	463081.47	2215053.03	Аналитический метод	0.10	–

51	463096.73	2215097.73	Аналитический метод	0.10	–
52	463099.66	2215101.70	Аналитический метод	0.10	–
53	463073.78	2215128.95	Аналитический метод	0.10	–
54	463063.51	2215114.95	Аналитический метод	0.10	–
55	463040.34	2215047.08	Аналитический метод	0.10	–
56	463111.83	2214947.89	Аналитический метод	0.10	–
57	463235.52	2214770.17	Аналитический метод	0.10	–
58	463343.92	2214613.99	Аналитический метод	0.10	–
59	463461.70	2214444.35	Аналитический метод	0.10	–
60	463576.88	2214279.64	Аналитический метод	0.10	–
61	463688.97	2214118.77	Аналитический метод	0.10	–
62	463801.97	2213955.21	Аналитический метод	0.10	–
63	463864.57	2213815.34	Аналитический метод	0.10	–
64	463770.11	2213504.67	Аналитический метод	0.10	–
65	463687.12	2213234.33	Аналитический метод	0.10	–
66	463606.92	2212972.83	Аналитический метод	0.10	–
67	463526.01	2212708.66	Аналитический метод	0.10	–
68	463462.11	2212500.59	Аналитический метод	0.10	–
69	463399.72	2212298.16	Аналитический метод	0.10	–
70	463351.38	2212143.24	Аналитический метод	0.10	–
71	463287.91	2211935.49	Аналитический метод	0.10	–
72	463224.61	2211728.50	Аналитический метод	0.10	–
73	463159.90	2211519.31	Аналитический метод	0.10	–
74	463103.98	2211337.56	Аналитический метод	0.10	–
75	463049.14	2211168.77	Аналитический метод	0.10	–
76	463046.66	2210962.11	Аналитический метод	0.10	–
77	463039.61	2210722.44	Аналитический метод	0.10	–
78	463033.51	2210518.41	Аналитический метод	0.10	–
79	463027.59	2210307.98	Аналитический метод	0.10	–
80	463021.42	2210101.64	Аналитический метод	0.10	–
81	463015.94	2209903.94	Аналитический метод	0.10	–
82	463010.08	2209691.04	Аналитический метод	0.10	–
83	463003.38	2209466.28	Аналитический метод	0.10	–
84	462995.56	2209220.28	Аналитический метод	0.10	–
85	462989.02	2208998.61	Аналитический метод	0.10	–
86	462982.66	2208766.07	Аналитический метод	0.10	–
87	462977.18	2208566.42	Аналитический метод	0.10	–
88	462969.08	2208381.73	Аналитический метод	0.10	–
89	462910.83	2208288.19	Аналитический метод	0.10	–
90	462843.57	2208192.71	Аналитический метод	0.10	–
91	462661.44	2208109.51	Аналитический метод	0.10	–
92	462511.62	2208044.77	Аналитический метод	0.10	–
93	462381.71	2207987.69	Аналитический метод	0.10	–
94	462198.83	2207907.43	Аналитический метод	0.10	–
95	462021.16	2207829.36	Аналитический метод	0.10	–
96	461856.45	2207757.02	Аналитический метод	0.10	–
97	461687.16	2207751.35	Аналитический метод	0.10	–
98	461511.24	2207748.66	Аналитический метод	0.10	–
99	461334.60	2207746.70	Аналитический метод	0.10	–
100	461133.99	2207742.81	Аналитический метод	0.10	–
101	461042.31	2207707.62	Аналитический метод	0.10	–
102	460877.49	2207714.59	Аналитический метод	0.10	–
103	460733.94	2207720.72	Аналитический метод	0.10	–
104	460620.44	2207726.15	Аналитический метод	0.10	–
105	460605.11	2207726.89	Аналитический метод	0.10	–
1	460595.42	2207690.11	Аналитический метод	0.10	–

3. Сведения о характерных точках части (частей) границы объекта

Обозначение характерных точек части границы	Координаты, м		Метод определения координат характерной точки	Средняя квадратическая погрешность положения характерной точки (M_t), м	Описание обозначения точки на местности (при наличии)
	X	Y			
1	2	3	4	5	6


-	-	-	-	-	-
---	---	---	---	---	---

Раздел 3

Сведения о местоположении измененных (уточненных) границ объекта							
1. Система координат –							
2. Сведения о характерных точках границ объекта							
Обозначение характерных точек границ	Существующие координаты, м		Измененные (уточненные) координаты, м		Метод определения координат характерной точки	Средняя квадратическая погрешность положения характерной точки (М _т), м	Описание обозначения точки на местности (при наличии)
	X	Y	X	Y			
1	2	3	4	5	6	7	8
–	–	–	–	–	–	–	–
3. Сведения о характерных точках части (частей) границы объекта							
–	–	–	–	–	–	–	–

План границ зоны публичного сервитута ВЛ 35 кВ Касимовская

Обзорная схема

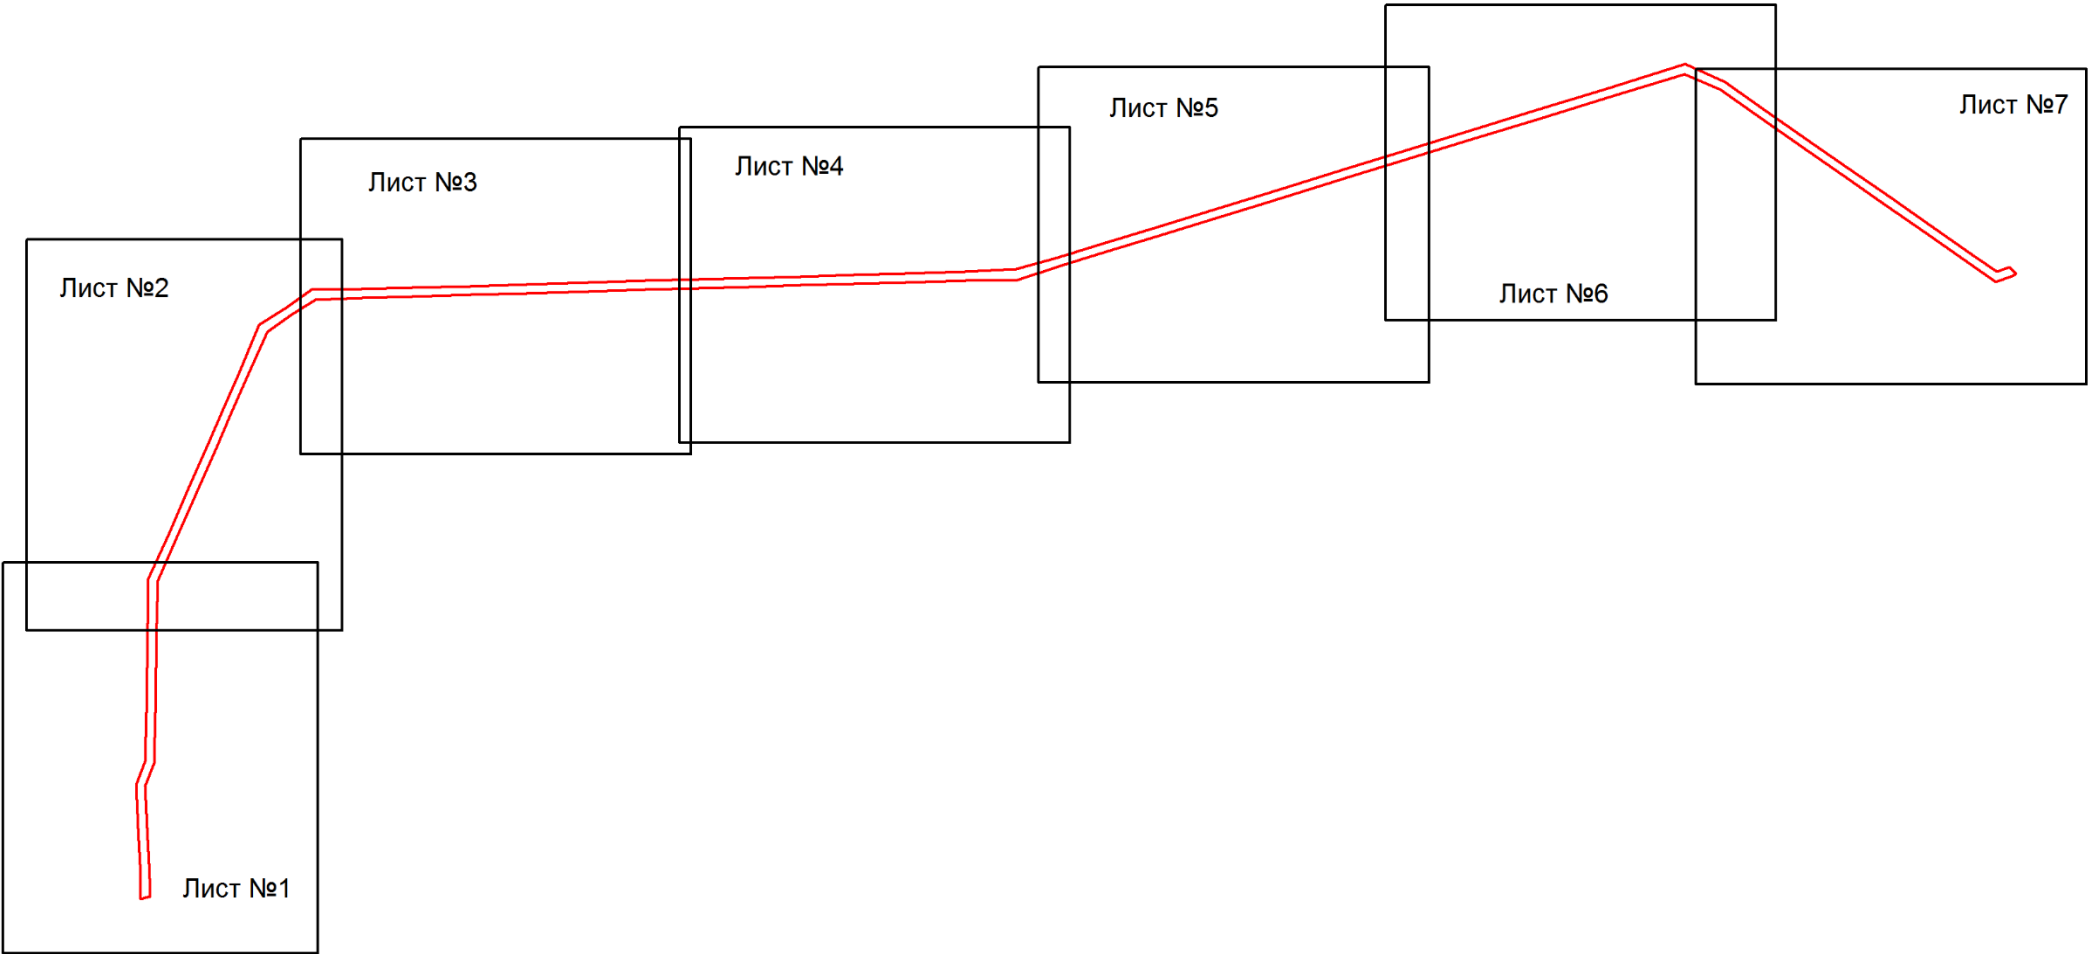

Условные обозначения:


 - граница зоны публичного сервитута.

Подпись _____ Хурчак Е.В.)




Место для оттиска печати лица,
оставившего описание
местоположения границ объекта

Дата 19.04.2025 г.

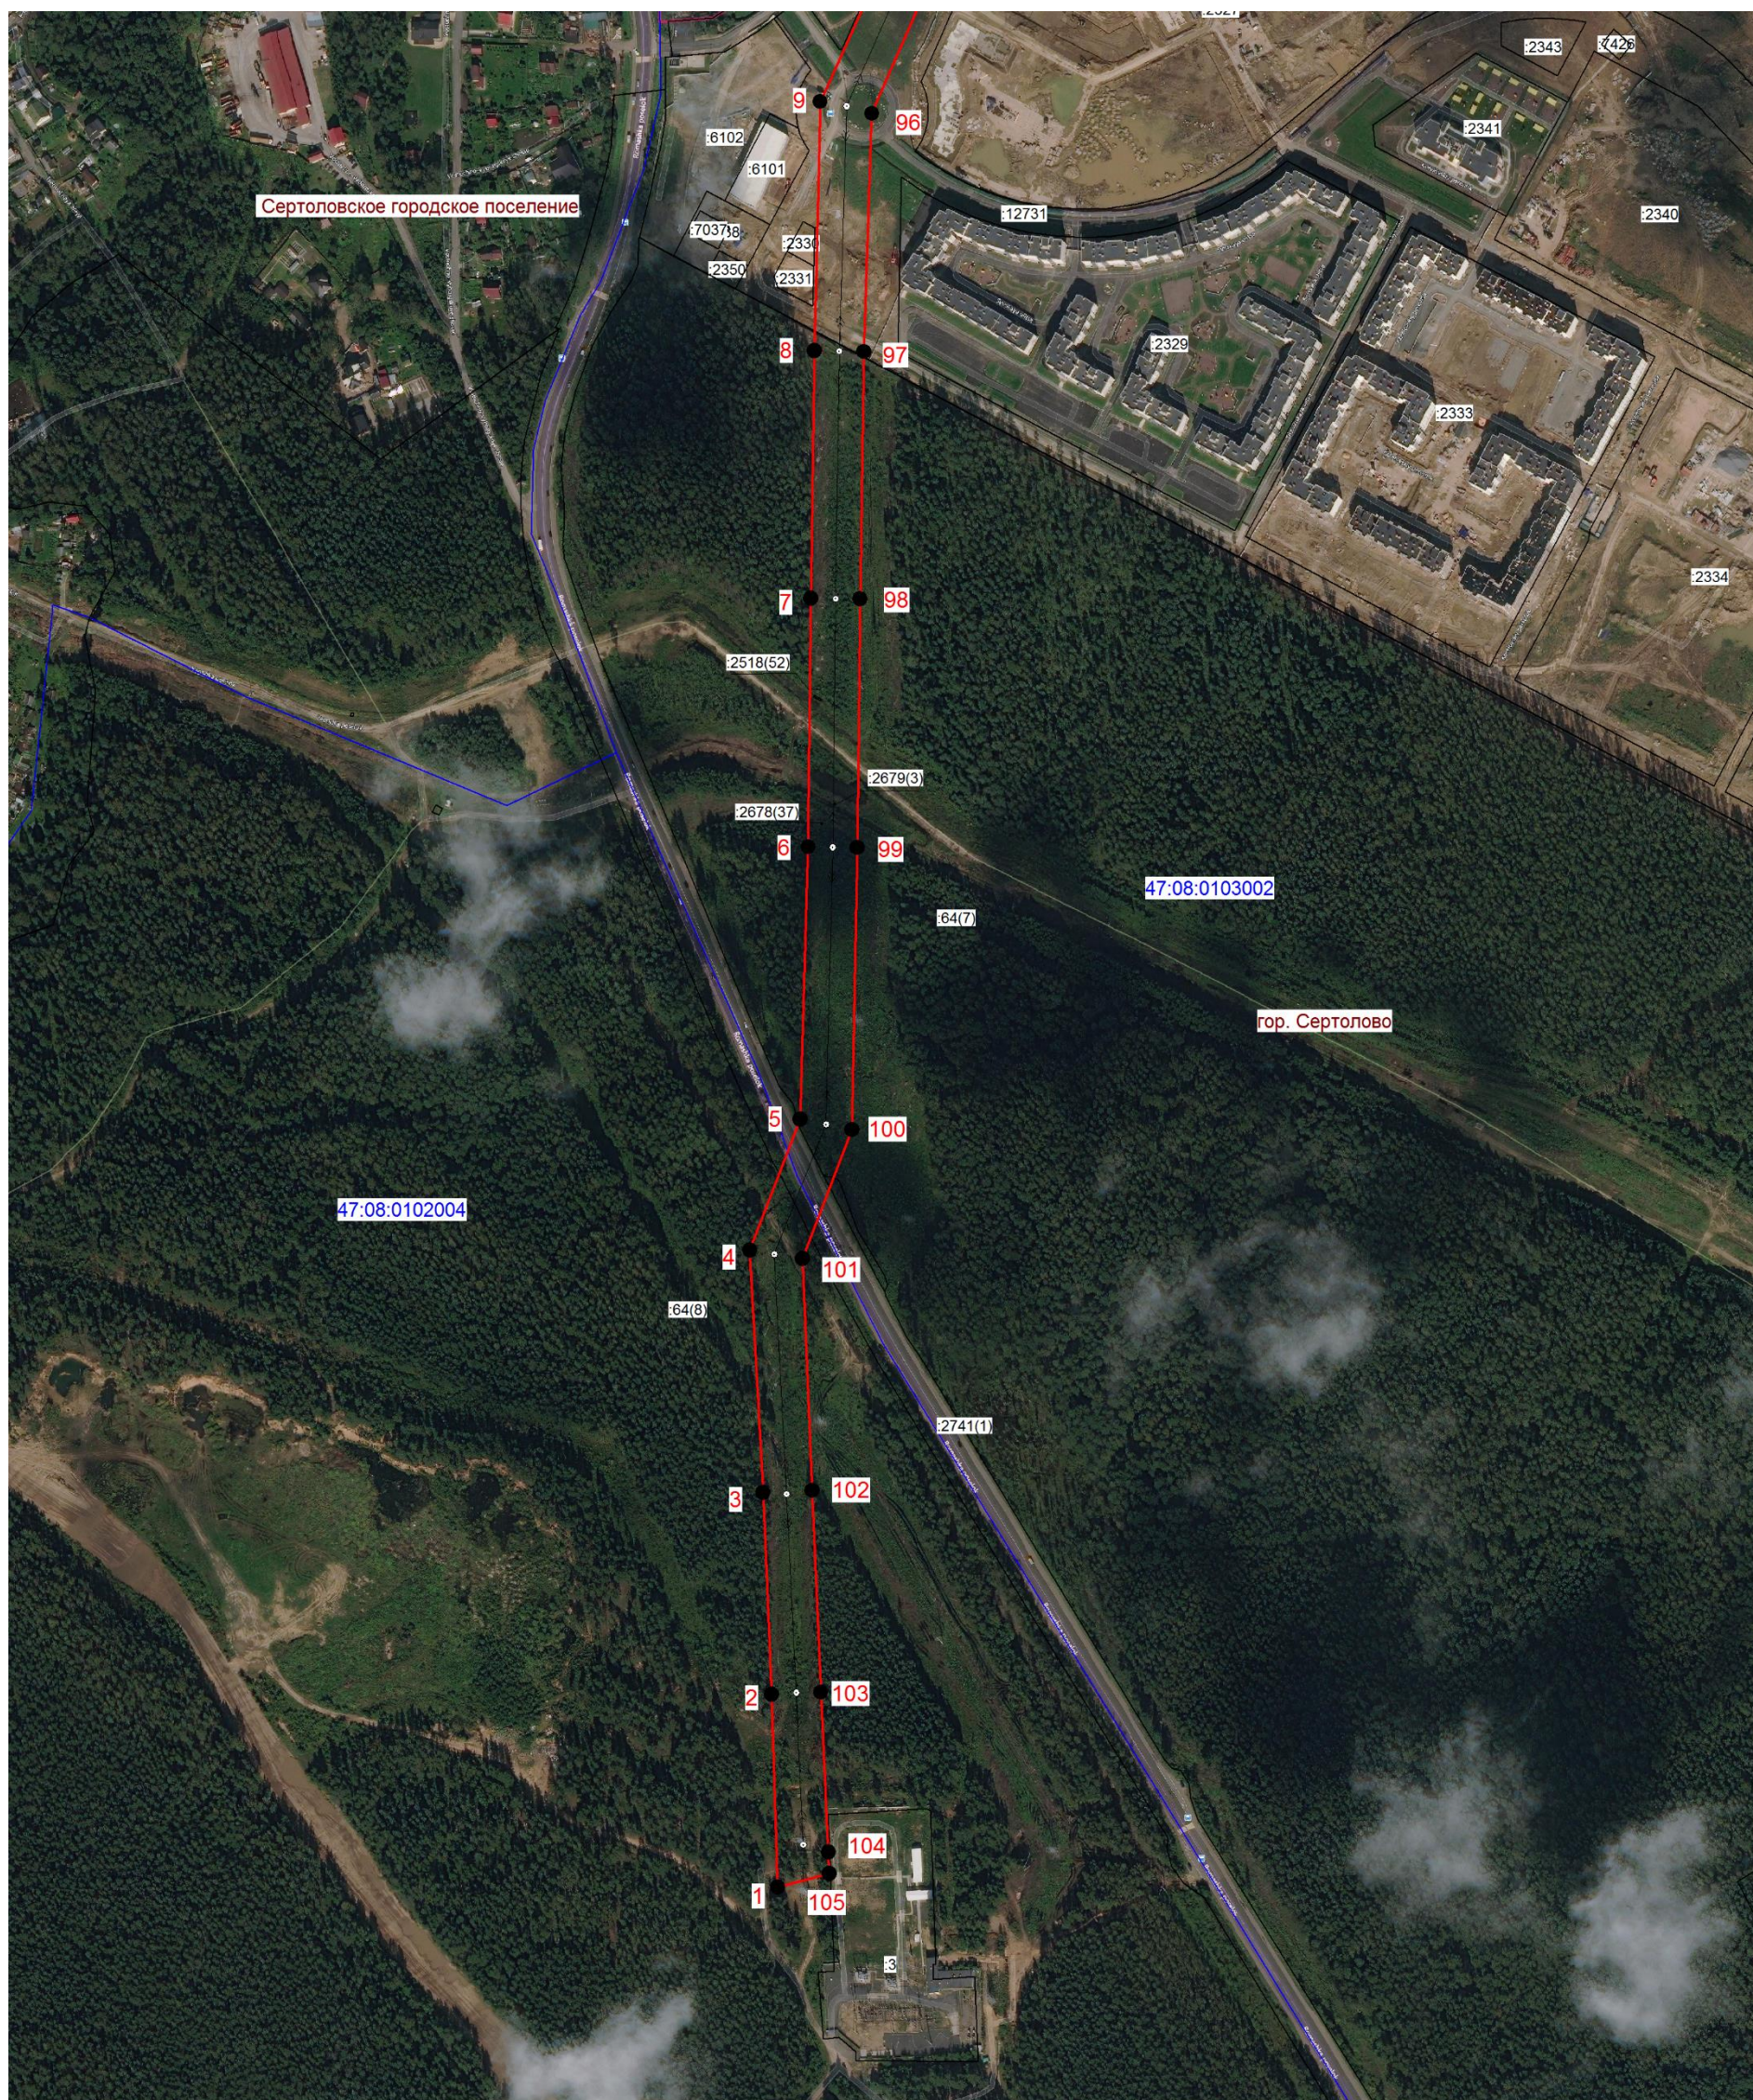


Условные обозначения:

 - | | |
|---|---|
|  | - граница зоны публичного сервитута; |
|  | - граница муниципального образования; |
|  | - граница кадастрового квартала; |
| 47:08:0102004 | - номер кадастрового квартала; |
|  | - граница земельного участка; |
| :2741 | - номер земельного участка, учтенного в ЕГРН; |
|  | - границы объекта, для которого устанавливается публичный сервитут. |

Подпись _____ (Хурчак Е.В.)

Место для оттиска печати лица, составившего описание местоположения границ объекта

Дата 19.04.2025 г.

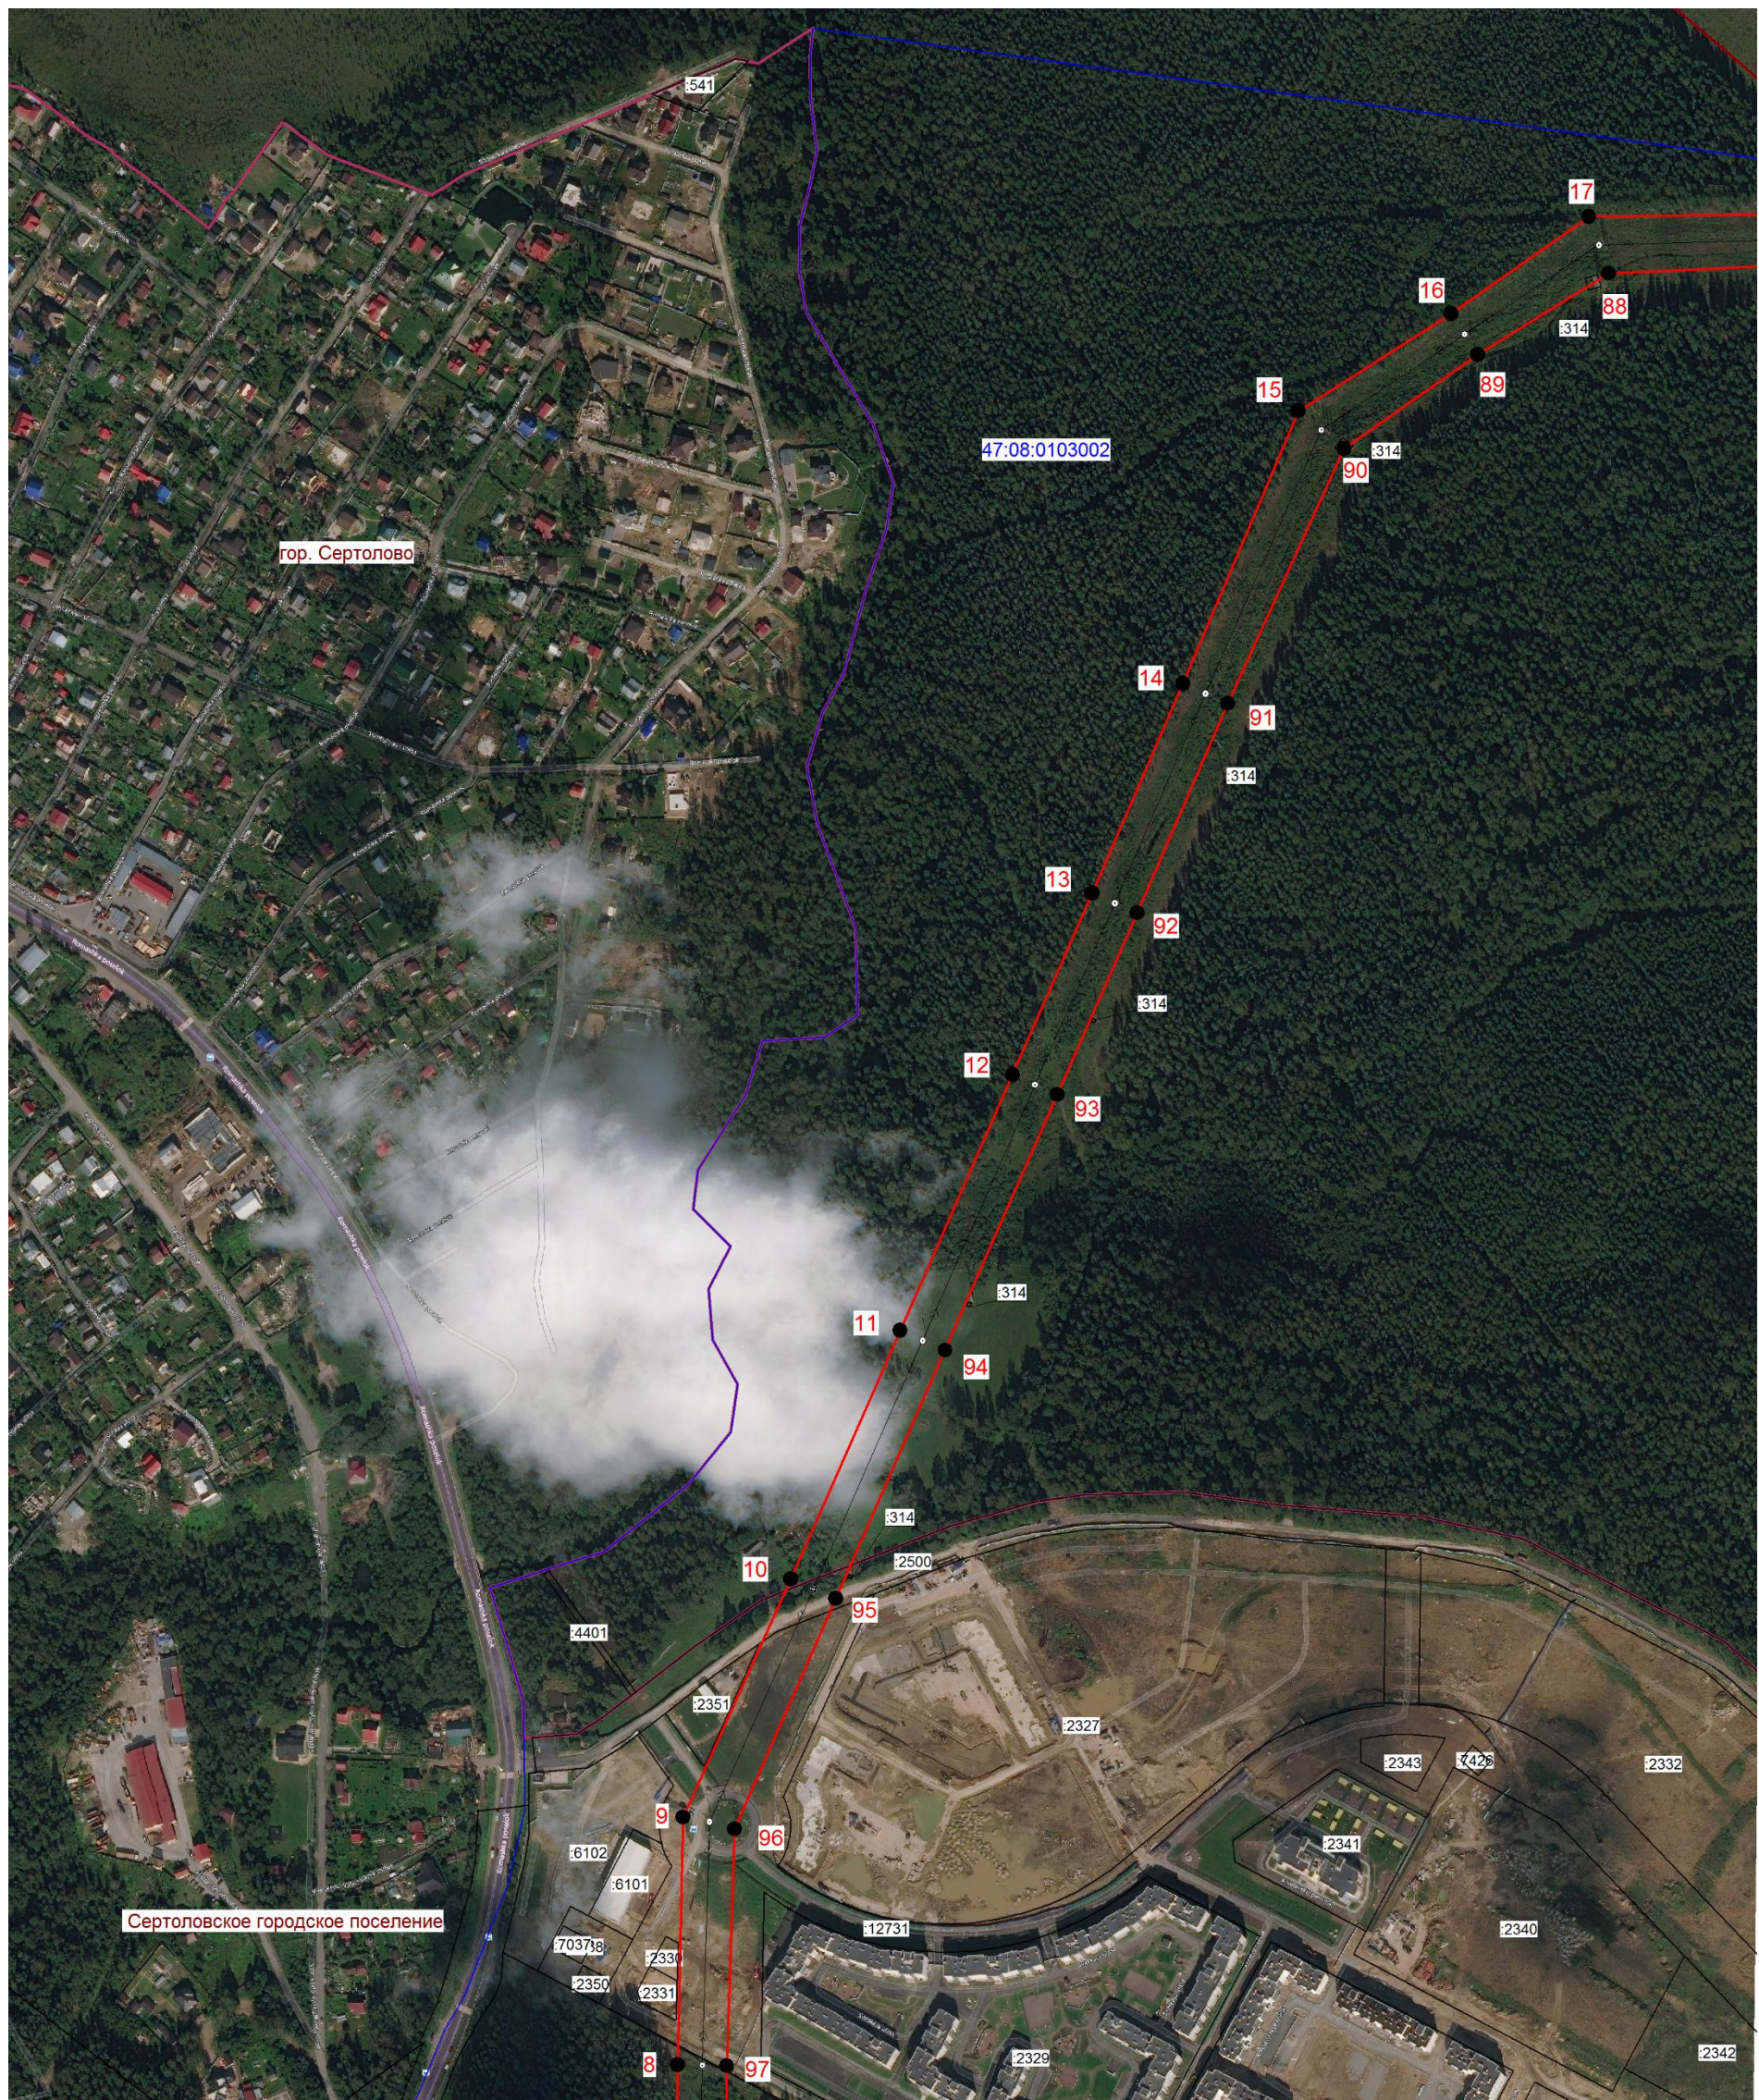

Условные обозначения:

-  - граница зоны публичного сервитута;
 - граница муниципального образования;
 - граница кадастрового квартала;
47:08:0103002 - номер кадастрового квартала;
 - граница земельного участка;
:2341 - номер земельного участка, учтенного в ЕГРН;
 - границы объекта, для которого устанавливается публичный сервитут.


Подпись



(Хурчак Е.В.)

Место для оттиска печати лица,
составившего описание
местоположения границ объекта

Дата 19.04.2025 г.

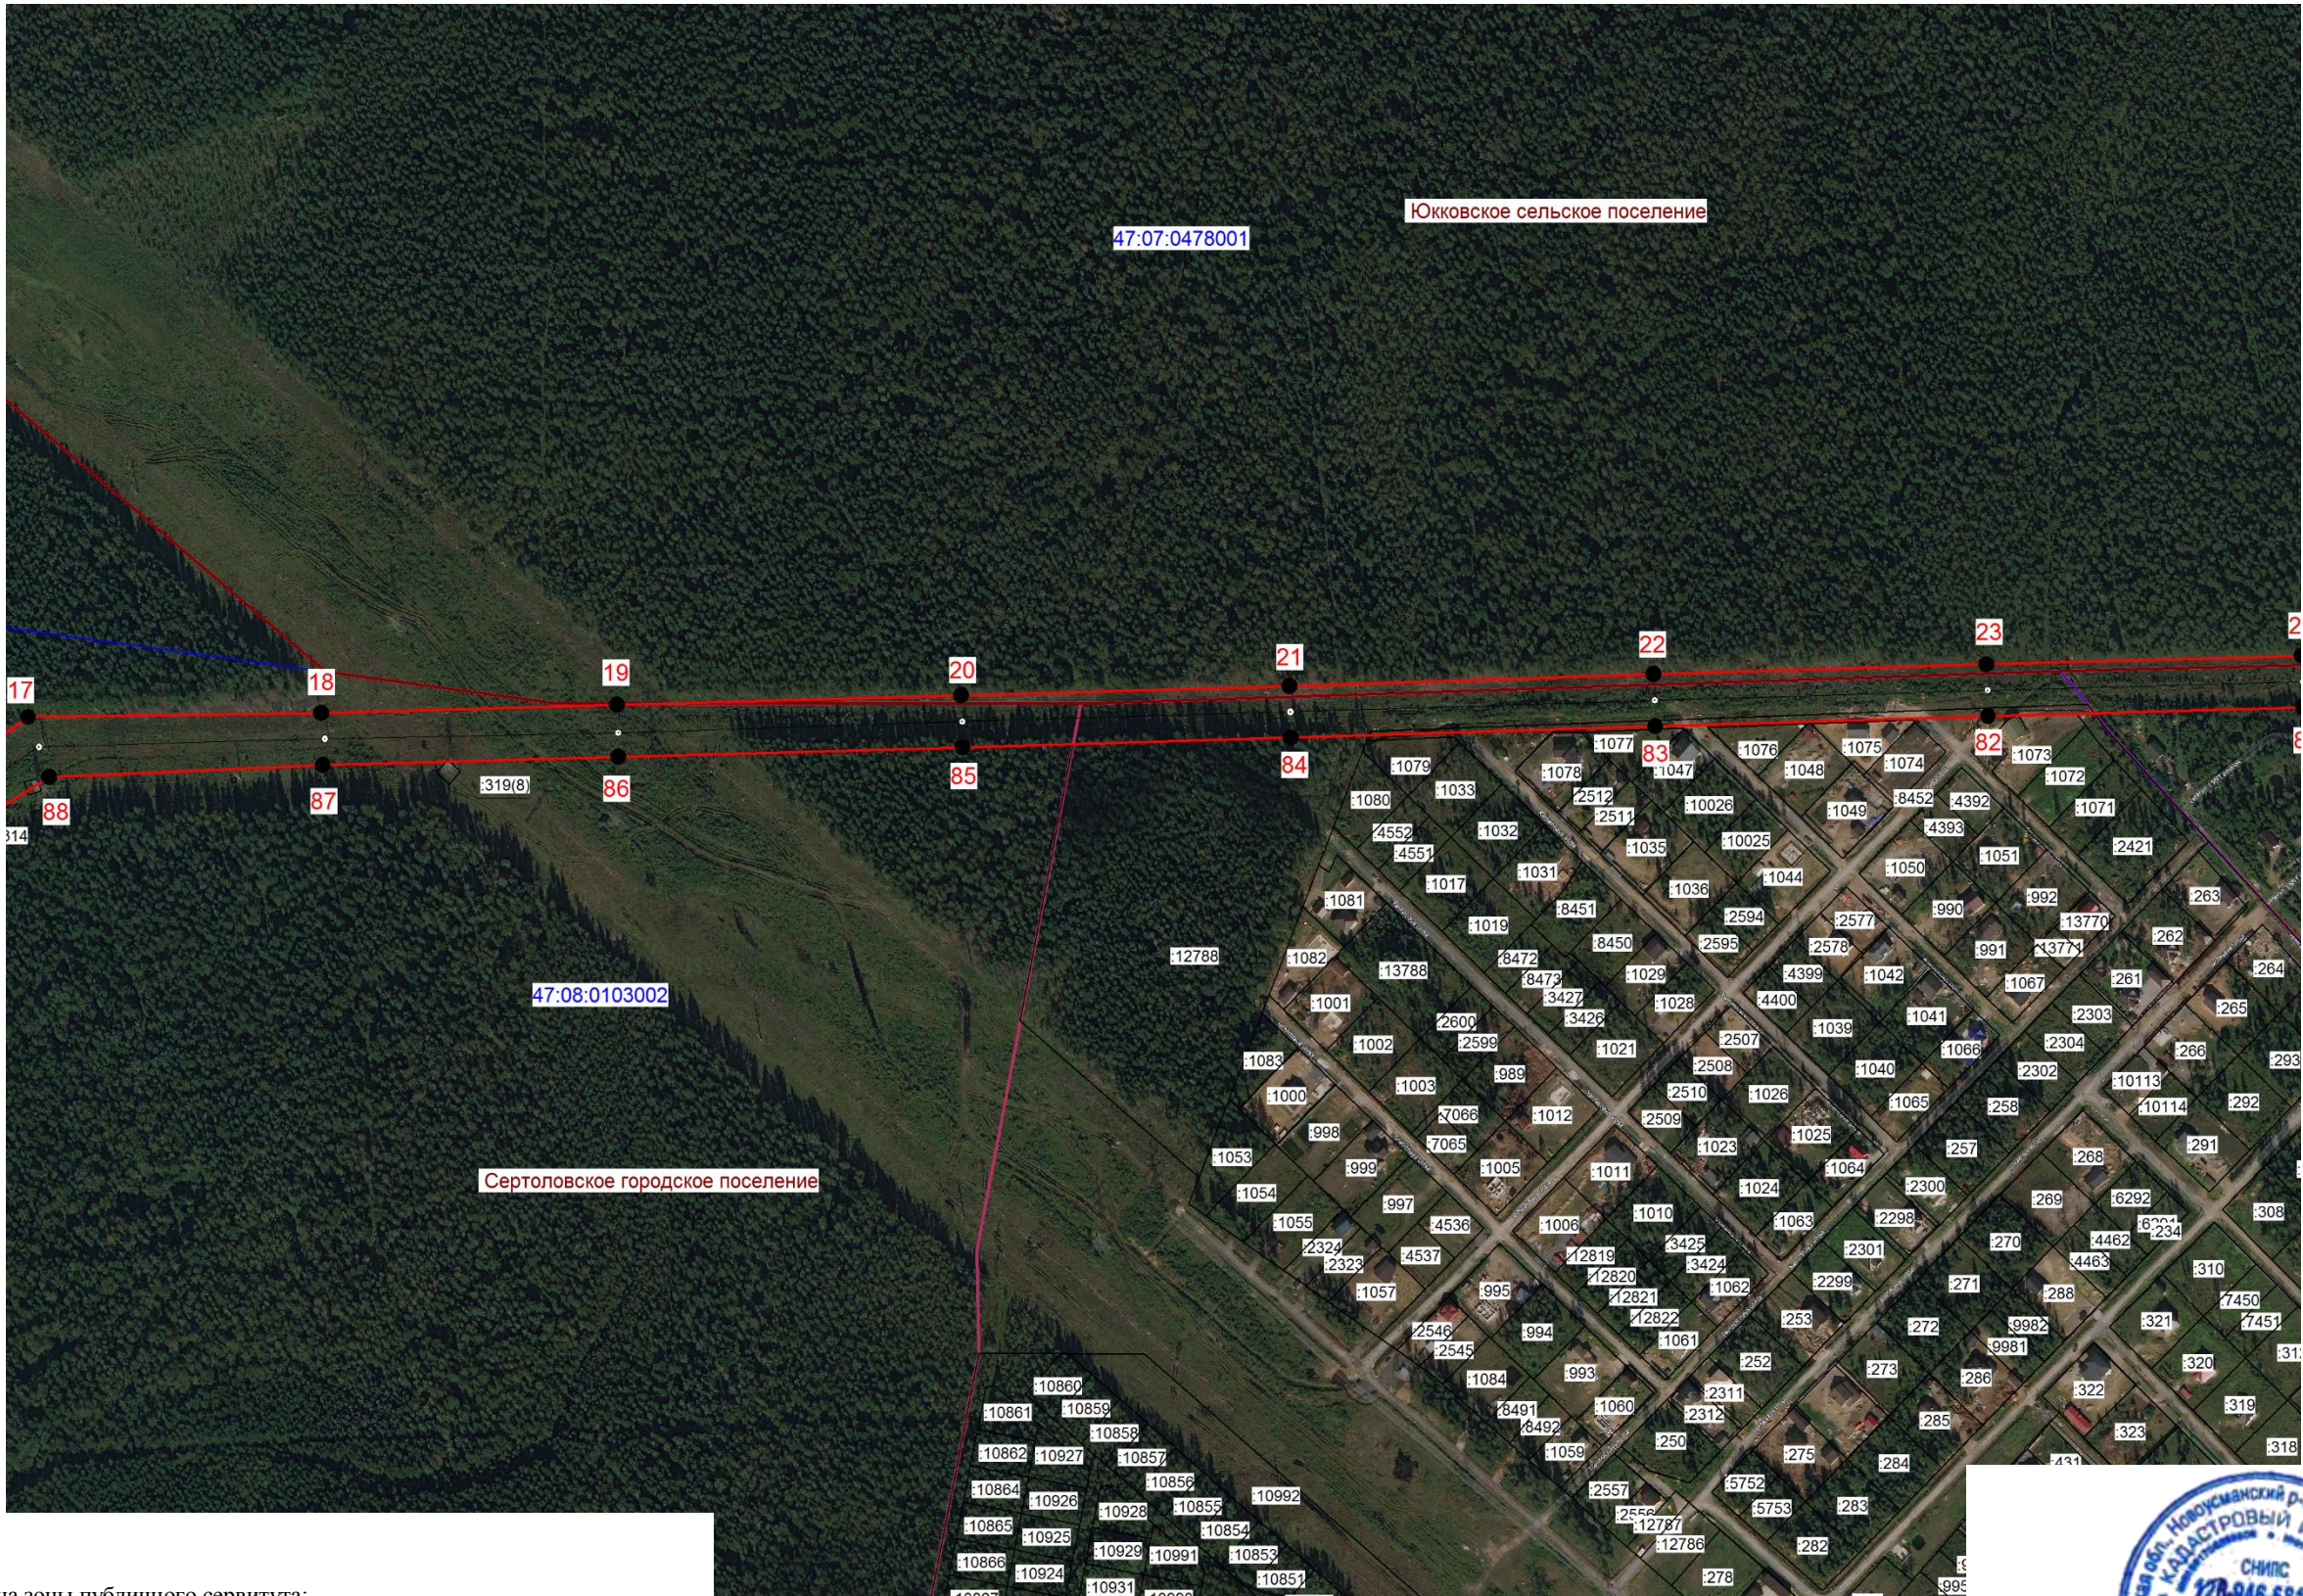

Масштаб 1:5000

Условные обозначения:

- граница зоны публичного сервитута;
- граница муниципального образования;
- граница кадастрового квартала;
- номер кадастрового квартала;
- граница земельного участка;
- номер земельного участка, учтенного в ЕГРН;
- границы объекта, для которого устанавливается публичный сервитут.


Подпись



Хурчак Е.В.)

Место для оптической печати лица,
составившего описание
местоположения границ объекта

Дата 19.04.2025 г.

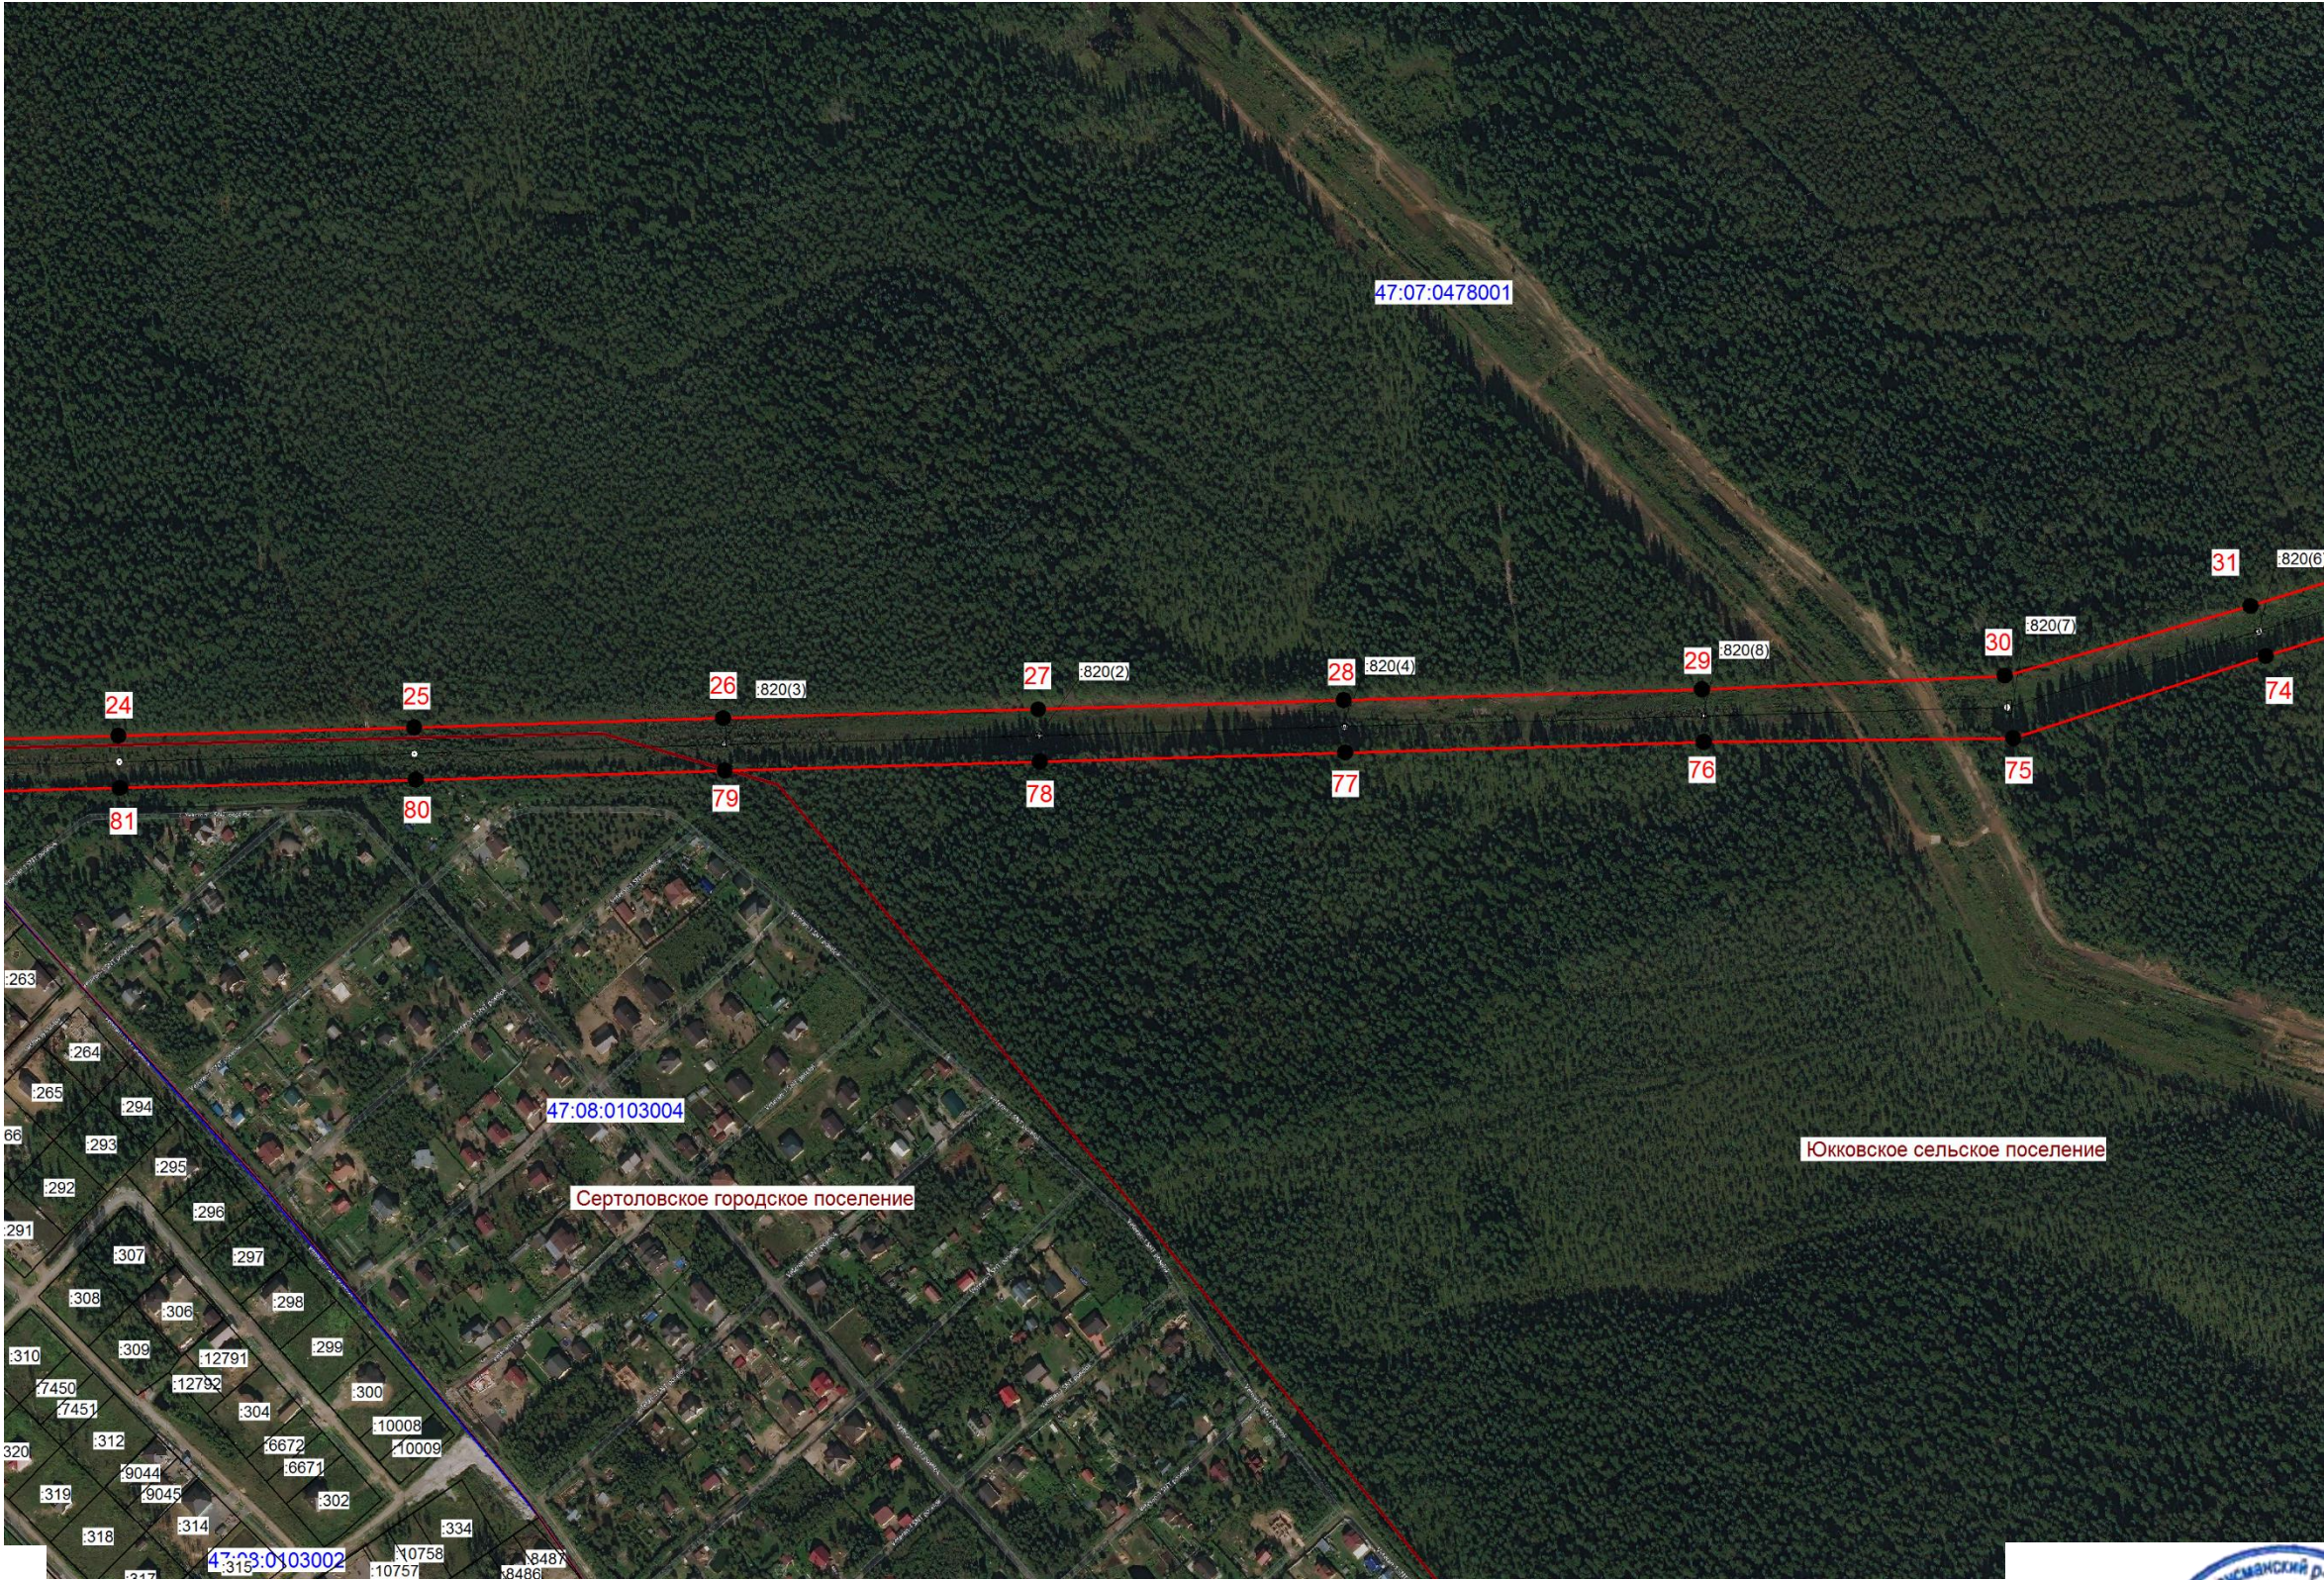

Масштаб 1:5000
Условные обозначения:

- граница зоны публичного сервитута;
- граница муниципального образования;
- граница кадастрового квартала;
- номер кадастрового квартала;
- граница земельного участка;
- номер земельного участка, учтенного в ЕГРН;
- границы объекта, для которого устанавливается публичный сервитут.



Подпись _____ (Хурчак Е.В.)
Место для оттиска печати лица, составившего описание местоположения границ объекта
Дата 19.04.2025 г.



Масштаб 1:5000


Условные обозначения:

-  - граница зоны публичного сервитута;
-  - граница муниципального образования;
-  - граница кадастрового квартала;
-  - номер кадастрового квартала;
-  - граница земельного участка;
-  - номер земельного участка, учтенного в ЕГРН;
-  - границы объекта, для которого устанавливается публичный сервитут.

Подпись _____ Хурчак Е.В.)
Место для оттиска печати лица,
составившего описание
местоположения границ объекта
Дата 19.04.2025 г.




Лист 6

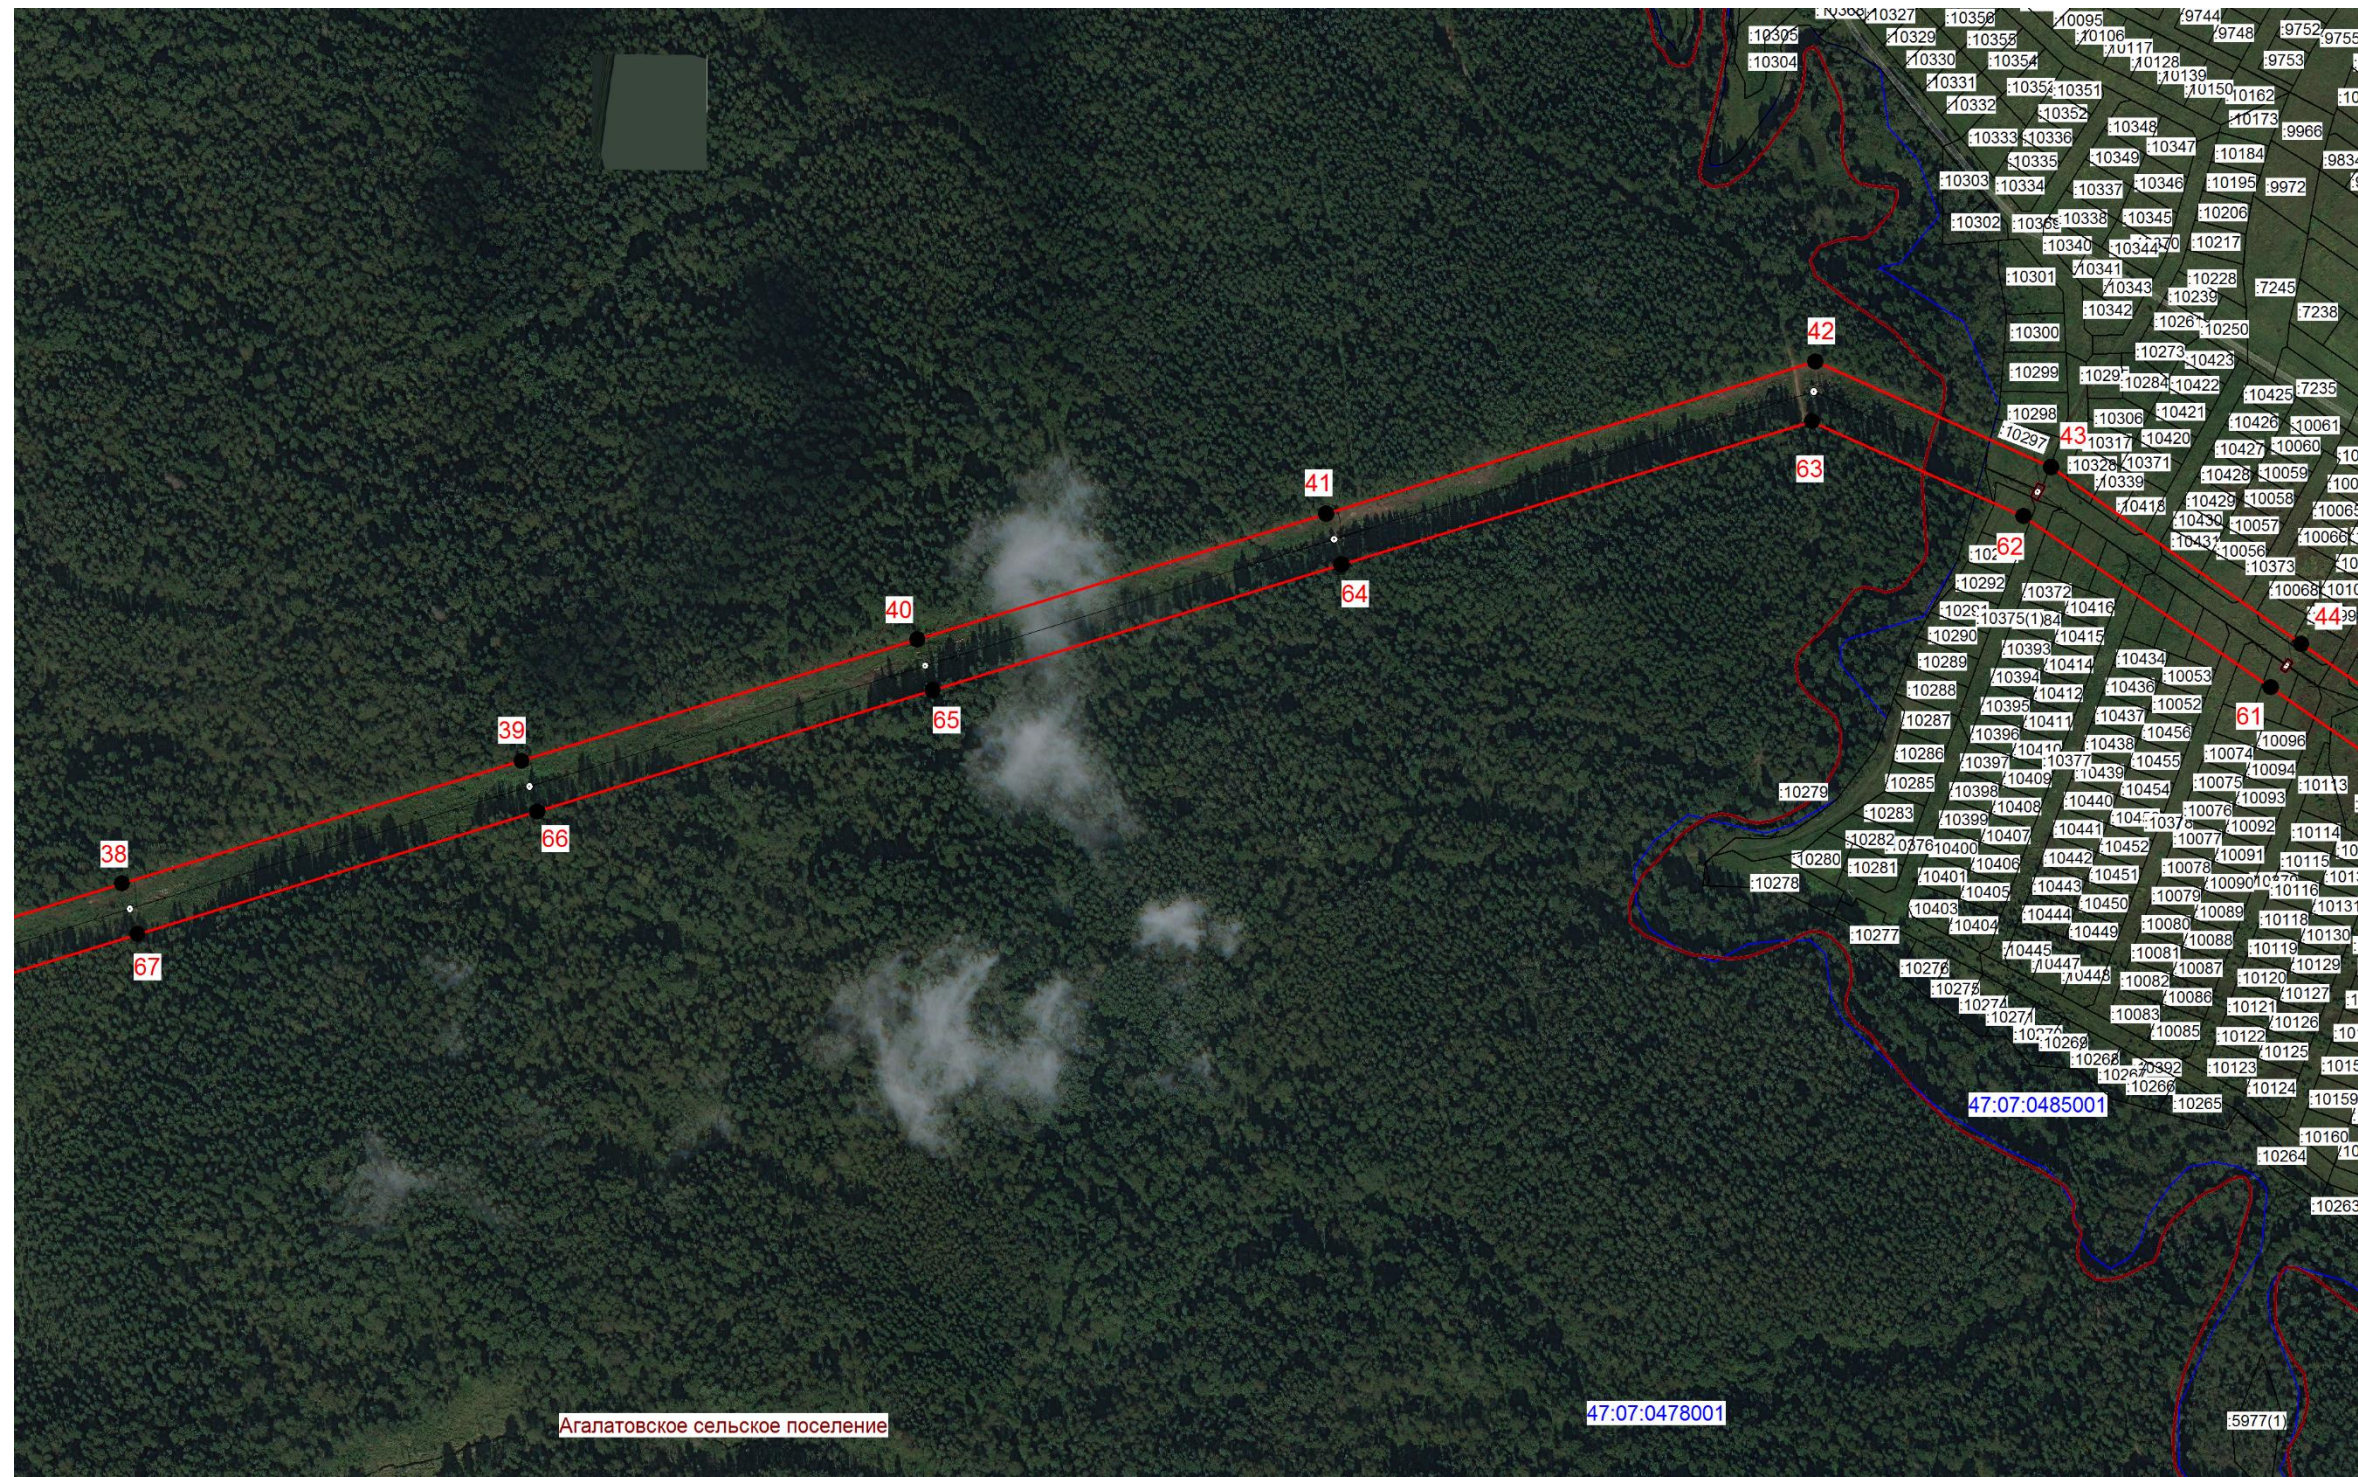

	- граница зоны публичного сервитута;
	- граница муниципального образования;
	- граница кадастрового квартала;
47:07:0485001	- номер кадастрового квартала;
	- граница земельного участка;
:10279	- номер земельного участка, учтенного в ЕГРН;
	- границы объекта, для которого устанавливается публичный сервитут.

Подпись _____ (Хурчак Е.В.)
 Мест. для печати лица,
 составившего описание
 местоположения границ объекта
 Дата 19.04.2025 г.

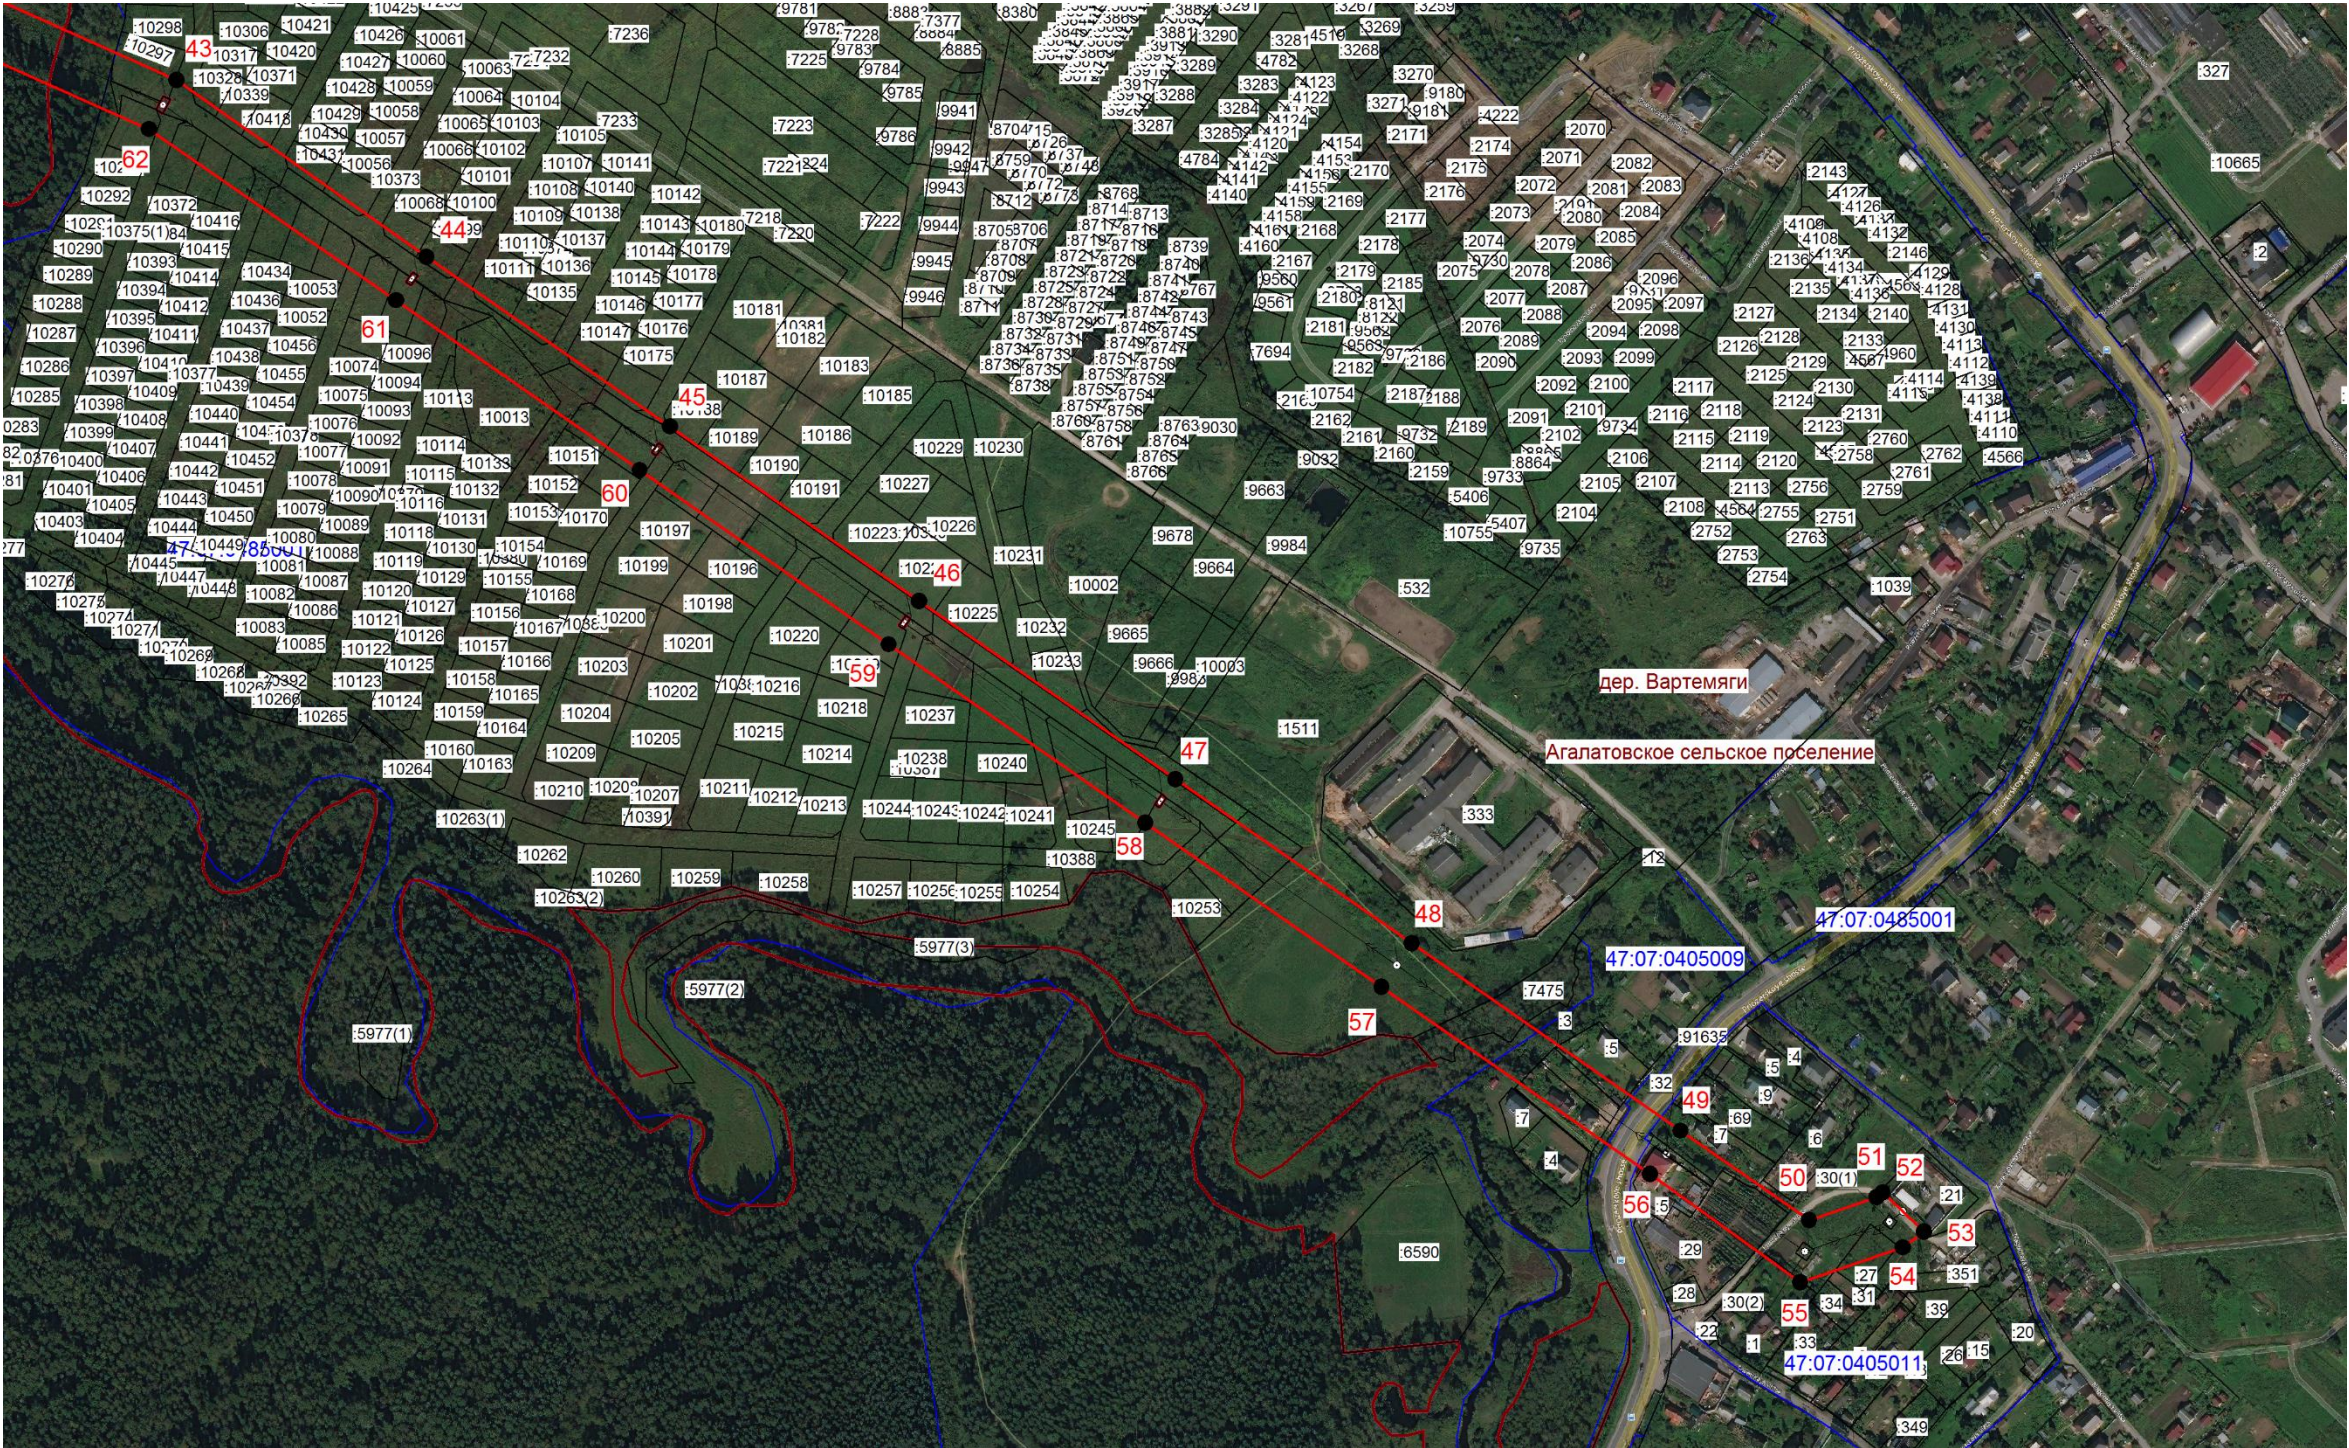

Масштаб 1:5000

Условные обозначения:

- граница зоны публичного сервитута;
- граница муниципального образования;
- граница кадастрового квартала;
- номер кадастрового квартала;
- граница земельного участка;
- номер земельного участка, учтенного в ЕГРН;
- границы объекта, для которого устанавливается публичный сервитут.



Подпись _____ Хурчак Е.В.)
Место для оттиска печати лица,
составившего описание
местоположения границ объекта
Дата 19.04.2025 г.