

Проект схемы расположения земельного участка
 Ленинградская область, Всеволожский муниципальный район, Юкковское сельское поселение,
 д. Юкки, Ленинградское шоссе, многоквартирный дом №1а

Площадь земельного участка 3185 кв.м.

Обозначение характерных точек границ	Координаты м, Система координат МСК 47		Обозначение характерных точек гра- ниц	Координаты м, Система координат МСК 47		Обозначение характерных точек гра- ниц	Координаты м, Система координат МСК 47	
	Х	У		Х	У		Х	У
1	455615.36	2212461.87	5	455544.19	2212502.38			
2	455607.95	2212503.85	6	455588.95	2212443.88			
3	455603.00	2212524.06	7	455606.39	2212454.36			
4	455548.69	2212504.02						



Масштаб 1:1000


Условные обозначения:

47:07:0410011:42	существующая часть границы ЗУ кадастровый номер смежного ЗУ	•3	- характерная точка границы земельного участка (ЗУ)
	- граница существующего многоквартирного дома по адресу: Ленинградская обл., Всеволожский район, д. Лупполово, дом №6.		
	ЗУ10 - граница образуемого земельного участка, площадью 3185 кв.м		
	ЗУ10/чзу1 - граница образуемой части ЗУ, площадью 2865 кв.м, (ГК РФ ст.274. Сервитут устанавливается для обеспечения прохода и проезда через земельный участок, строительства, реконструкции и (или) эксплуатации линейных объектов. Жилищный кодекс РФ ст.36. Право собственности на общее имущество собственников помещений в многоквартирном доме. Земельный участок, на котором расположен многоквартирный дом, может быть обременен правом ограниченного пользования другими лицами.)		

Проект схемы расположения земельного участка на котором расположен многоквартирный дом, расположенный по адресу: Ленинградская область, Всеволожский район, д. Юкки, ш. Ленинградское, д. №25

Условный номер земельного участка					
Площадь земельного участка: 3076 кв.м.					
Обозначение характерных точек границ	Координаты		Обозначение характерных точек границ	Координаты	
	X	Y		X	Y
1	455587.92	2212881.56	5	455661.86	2212917.99
2	455600.98	2212879.11	6	455657.97	2212917.18
3	455649.45	2212869.99	7	455657.52	2212918.12
4	455666.68	2212917.95	8	455586.18	2212918.87
			1	455587.92	2212881.56

Система координат: МСК 47 Зона 2
Кадастровый квартал 47:07:0201028

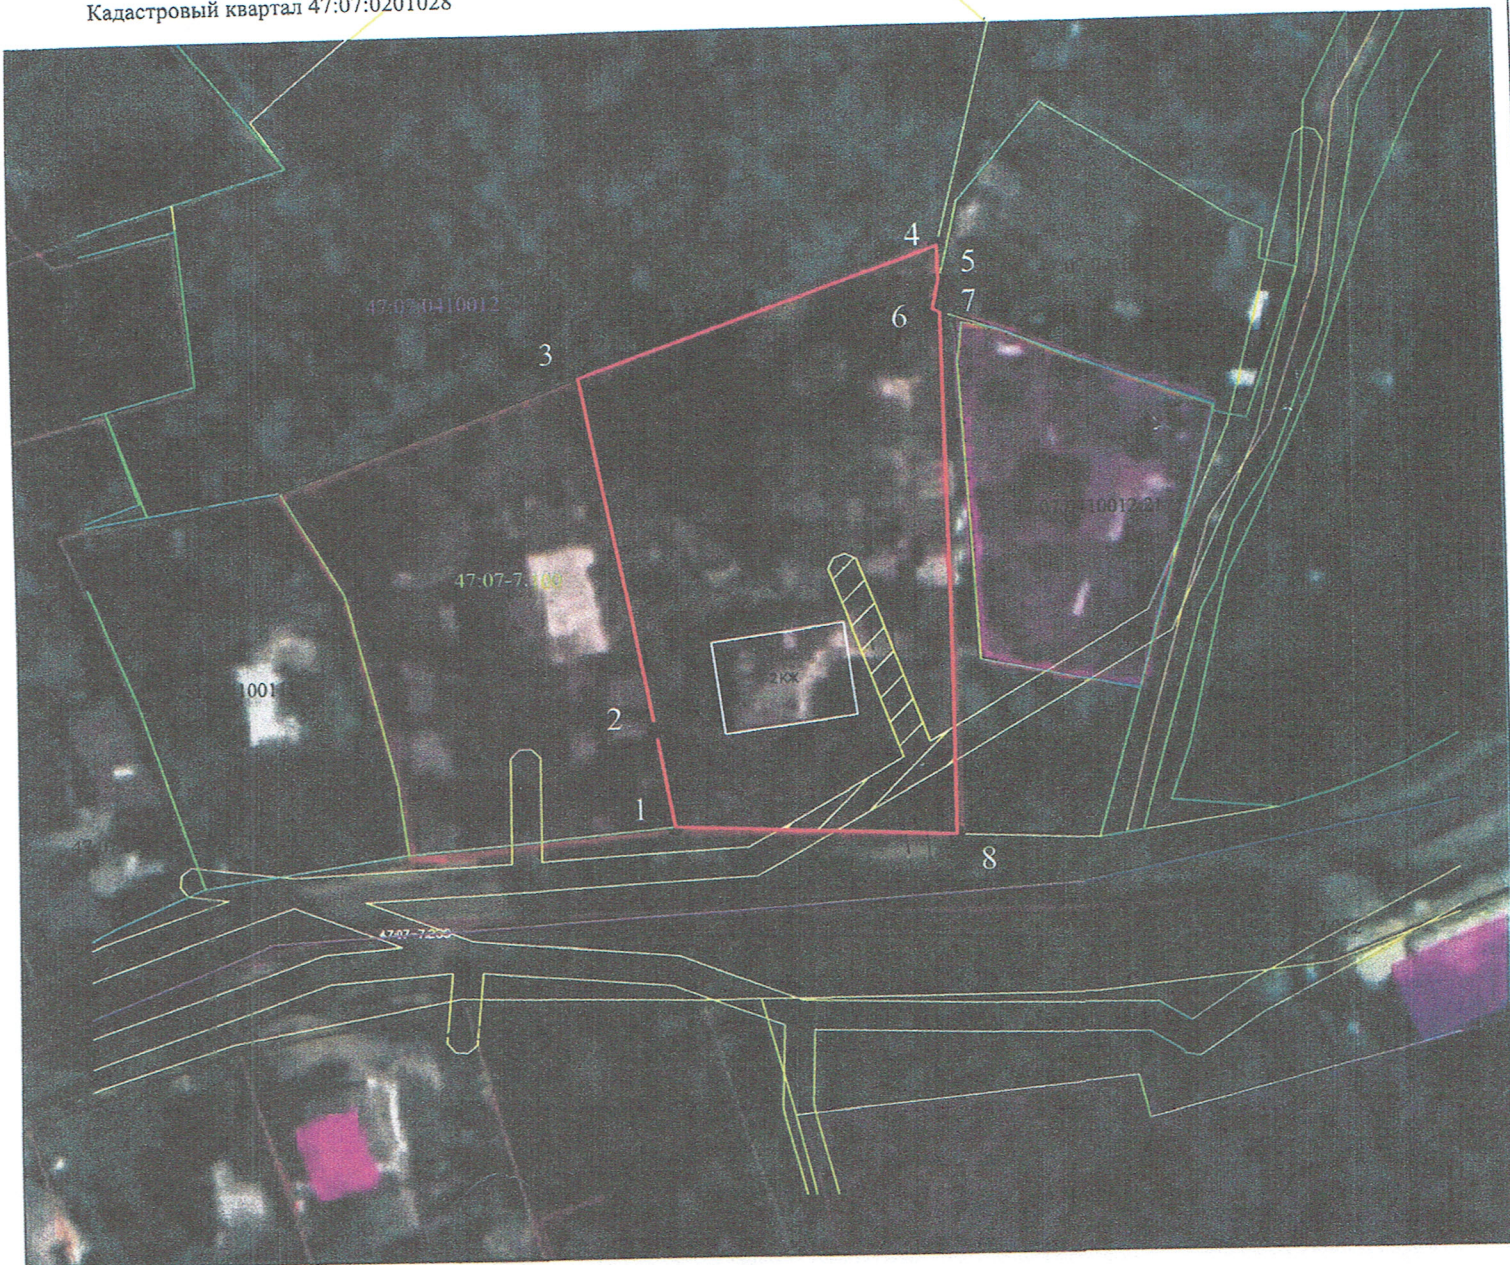

Условные обозначения:

- 1 обозначение характерной точки границы образуемого земельного участка
- :4 кадастровый номер земельного участка

— граница образуемого земельного участка

— граница кадастрового квартала

— существующие границы земельных участков, имеющиеся в ГКН
сведения о которых достаточны для определения их местоположения

47:07:0410012 обозначение кадастрового квартала

— граница зоны застройки малоэтажными жилыми домами (реестровый номер границы
47:07-7.100) площадью 3076 кв.м.

— граница охранной зоны объекта электросетевого хозяйства - ВЛ-0,4кв от ТП-8366 4,47км
(реестровый номер границы 47:07-6.2166) площадью 202 кв.м.

Масштаб 1:1 000